





KONSTRUKCJA STALOWA

1:25

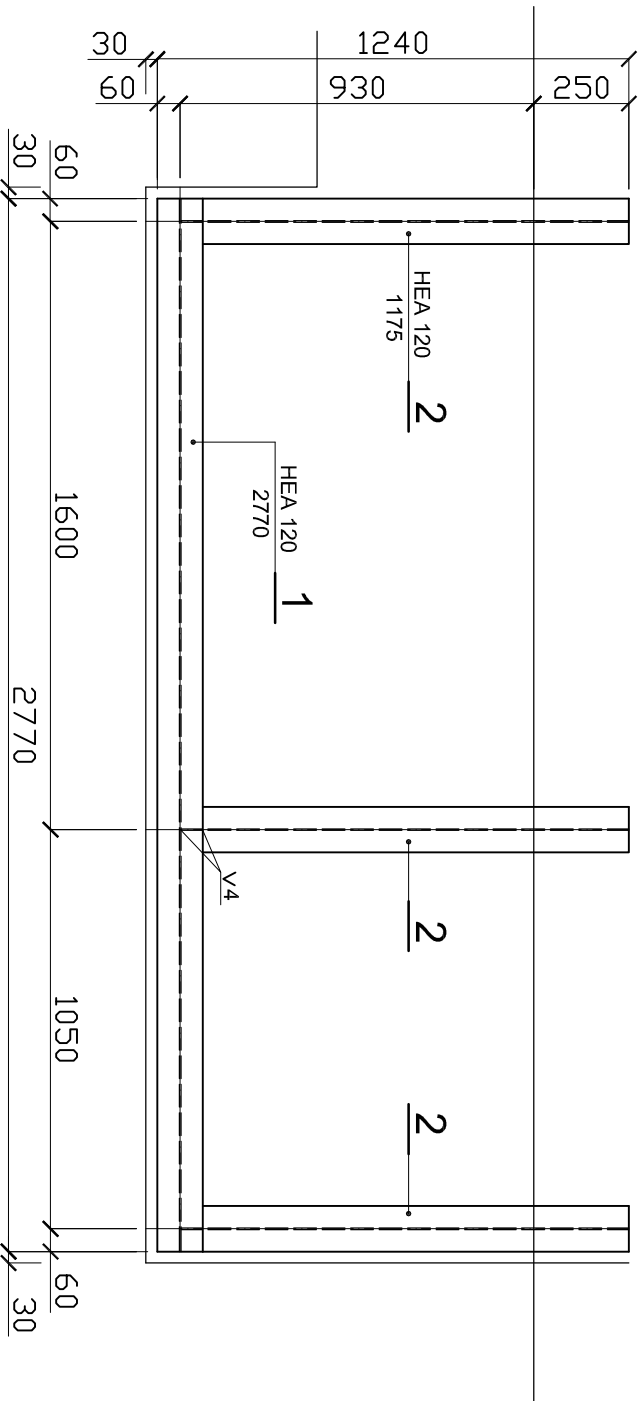


KONSTRUKCJA ŻELBETOWA

1:25

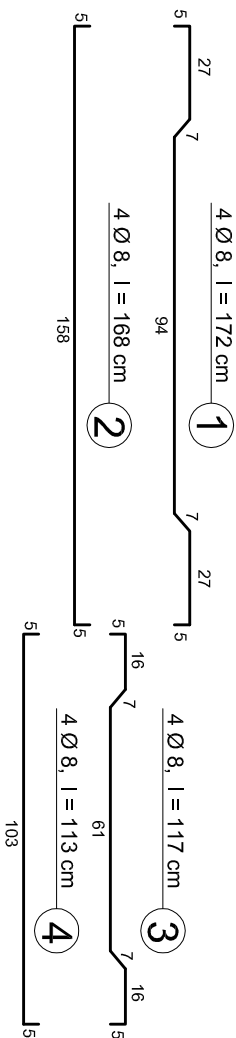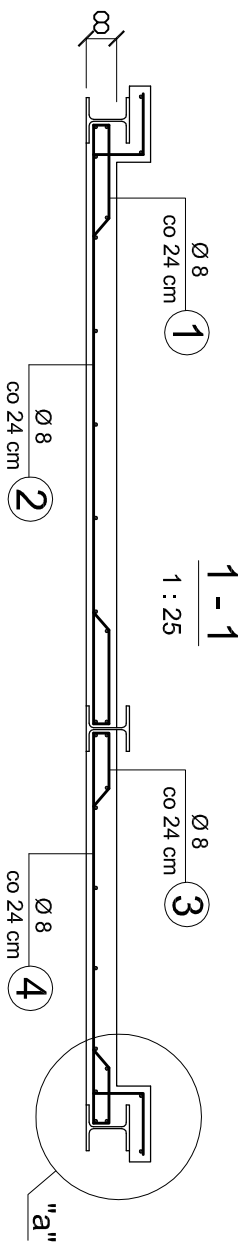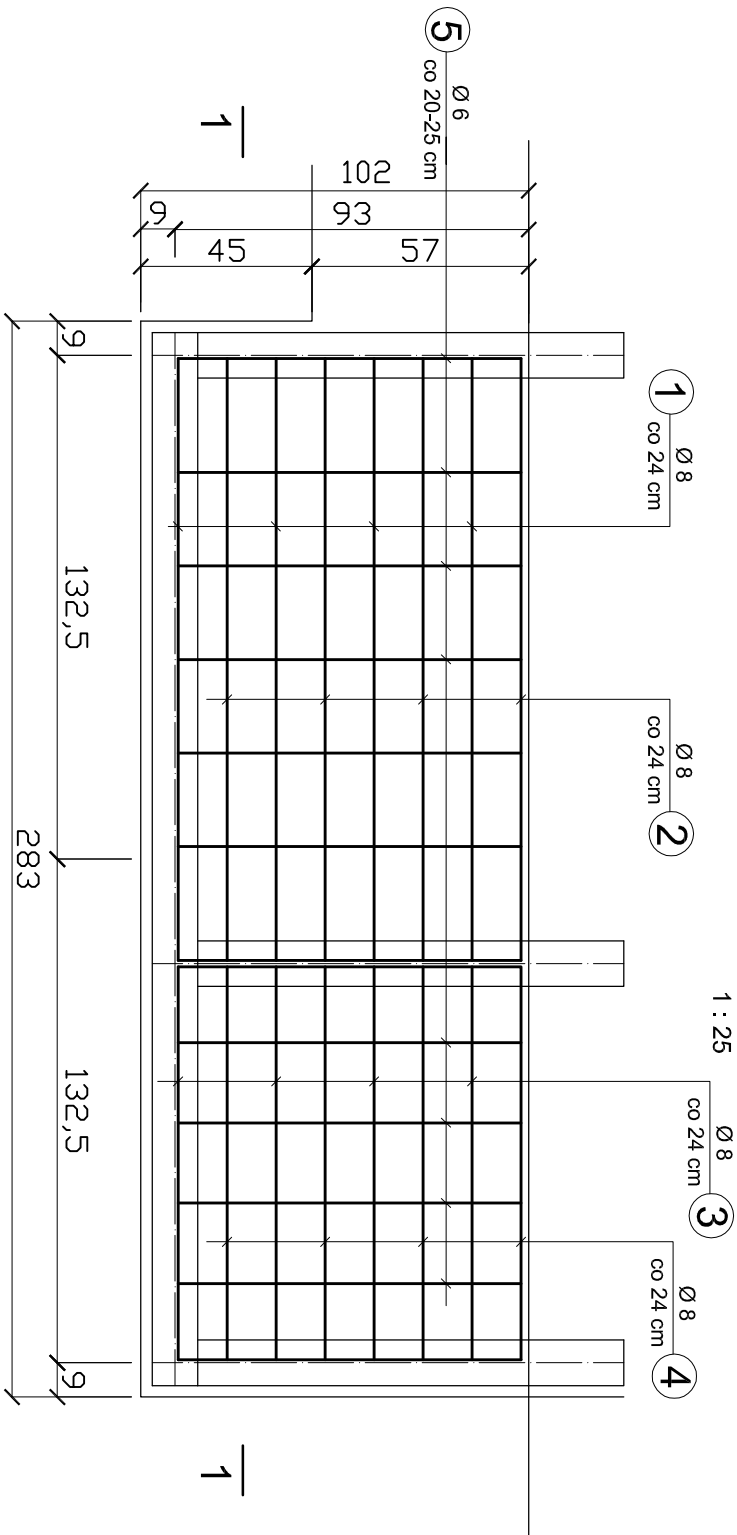

POZ. 2

1:10

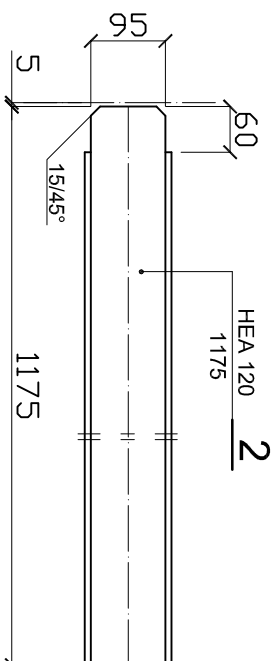

WYKAZ STALI ZBROJENIOWEJ :

Nr	Srećnica	Ilość	Długość	Długość całkowita	
				φ 8	φ 6
1	φ 8	4	172	6,88	
2	φ 8	4	158	6,32	
3	φ 8	4	117	4,68	
4	φ 8	4	103	4,12	
5	φ 6	23	90		20,70
6	φ 8	20	54	10,80	
7	φ 6	2	278		5,56
8	φ 6	2	100		2,00
9	φ 6	2	43		0,86


Klasa stali	A-II	A-0
Razem (mb)	32,80	29,12
Cieźzar jedn. (kg/mb)	0,395	0,222
Cieźzar calc. (kg)	13,0	6,5
Ogółem dla 1 płyty (kg)	19,5	

WYKAZ STALI KONSTRUKCYJNEJ :

Poz.	Nazwa	Ilość szt.	Długość	Cieźzar jedn.	Cieźzar 1 szt.	Cieźzar całk.
1	HEA 120	1	2770	19,9	55,1	55,1
2	HEA 120	3	1175	19,9	23,4	70,2
ogółem kg						125,3
STAL St3S						

BETON B20
STAL A-II / A-0

"PROINWEST" PRACOWNIA PROJEKTOWA 41-506 Chorzów, ul. Trzywiecka 18/22 tel. 032 246 55 52		Skala : 1 : 25 1 : 10	
Nazwa rys.: Projekt budowlany wymiary i remontu balkonów oraz remontu dachu przybudówki budynku przy ul. Wojewodzkiej 16A w Katowicach		Branża : budowlana	
Projektant: inż. J. Białas	Upř. bud.: 38/94	Data : 05.2011	Podpis :
		Nr. rys.: 7	

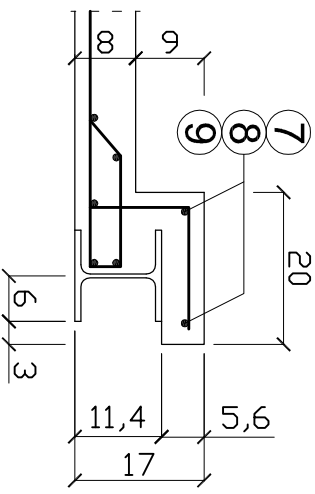

SZCZEGÓŁ "a"

1:10

