RZUT PARTER

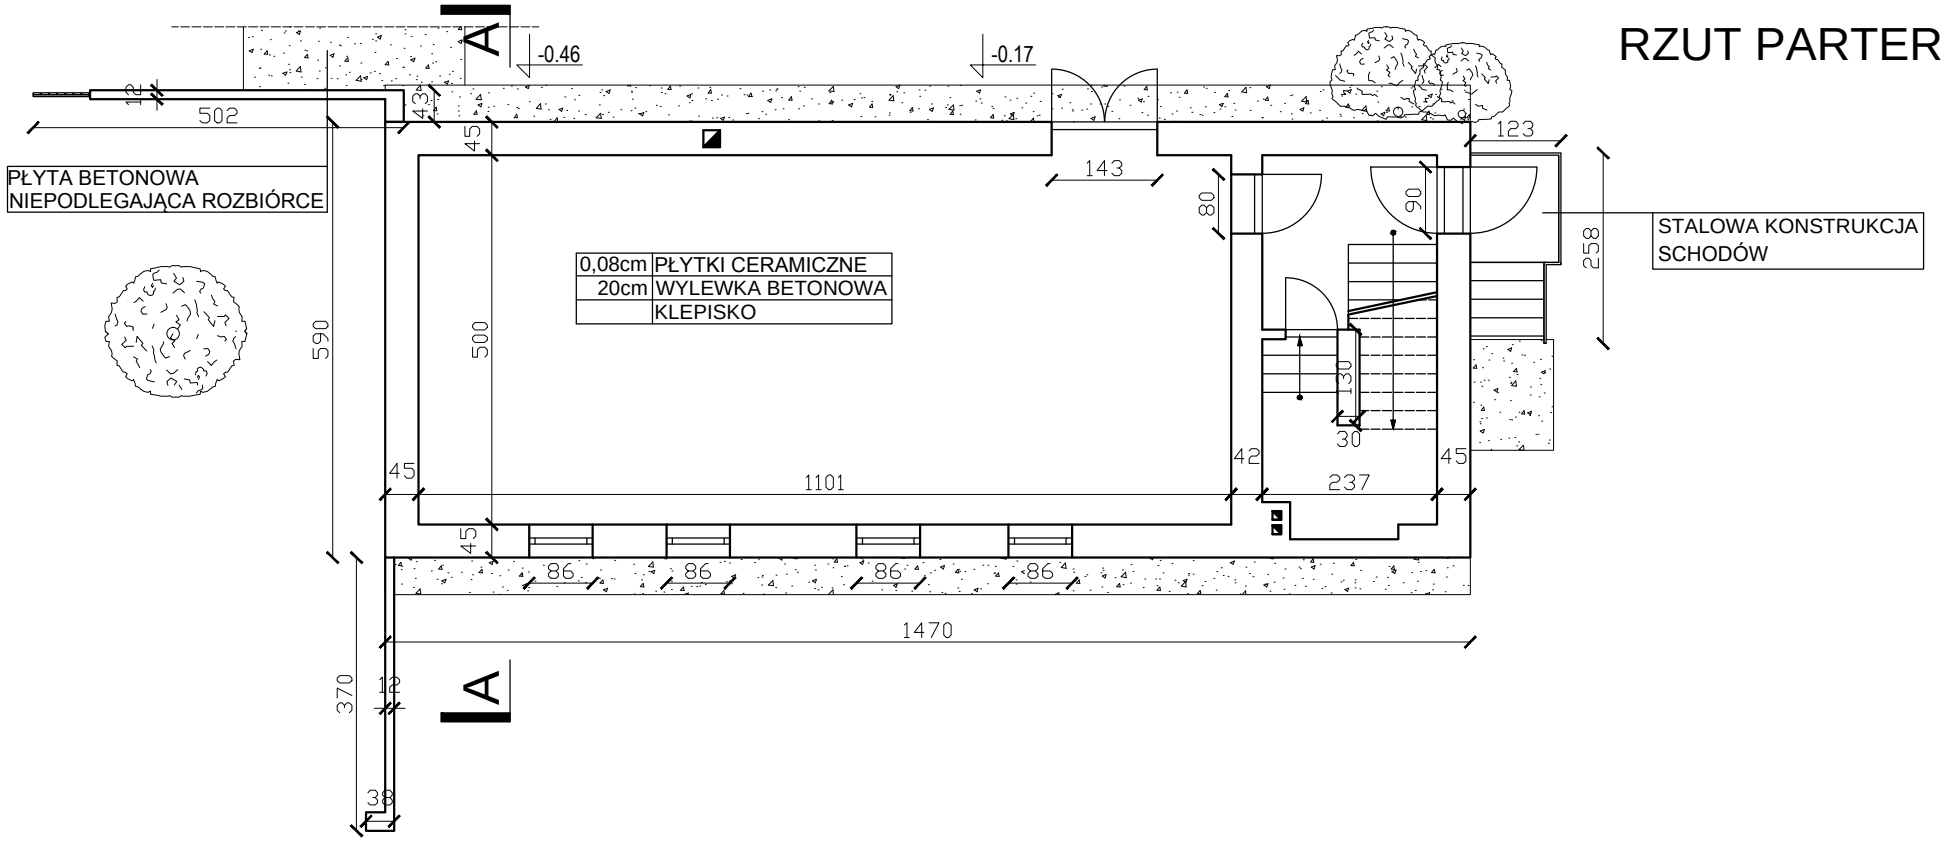

PROJBUD SPÓŁKA Z O.O.	PRACOWNIA PROJEKTOWA PROJBUD SP. Z O.O. 40-562 Katowice ul. Kredytowa 8/2 www.proj-bud.pl e-mail: biuro@proj-bud.pl	
AUTOR	mgr inż. arch. ANNA KULPIŃSKA	PODPIS
AUTOR		

INWESTOR	**Miasto Katowice - KZGM w Katowicach** ul. Grażyńskiego 5, 40-126 Katowice	SKALA: 1:100
LOKALIZACJA	ul. Wiosny Ludów 79A, 40- 373 Katowice	DATA 06.2014
TEMAT	PROJEKT ROZBIÓRKI BUDYNKU UŻYTKOWEGO PRZY UL. WIOSNY LUDÓW 79A	
RYSUNEK	STAN ISTNIEJĄCY - RZUT PARTER	NR RYSUNKU I - 01