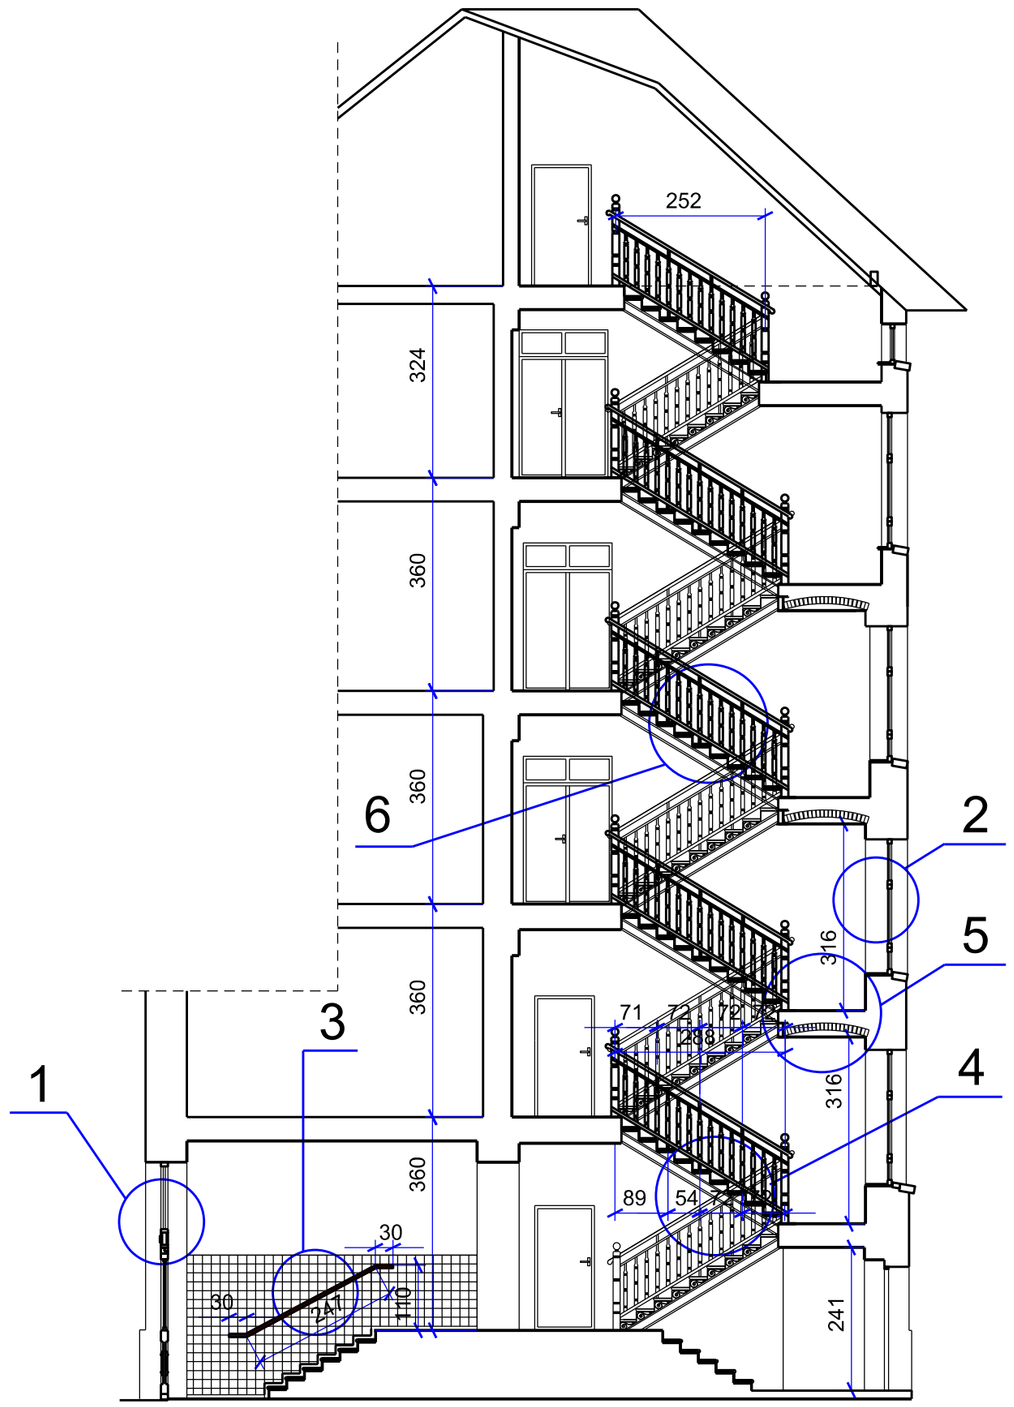

PRZEKRÓJ PRZEZ KLATKĘ SCHODOWĄ
skala 1:100

2 OKNA KLATKI SCHODOWEJ
skala 1:50

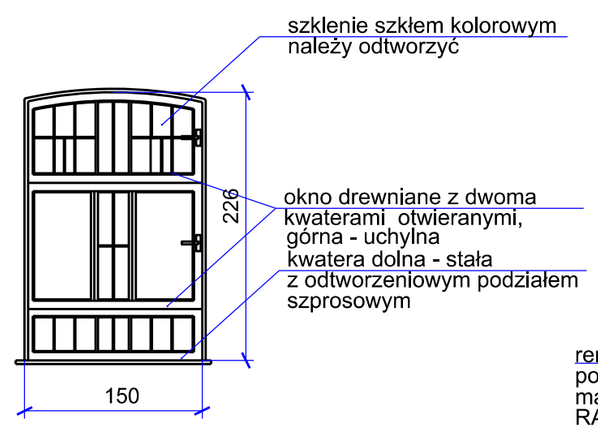

4 STOPNICE SCHODÓW
skala 1:10

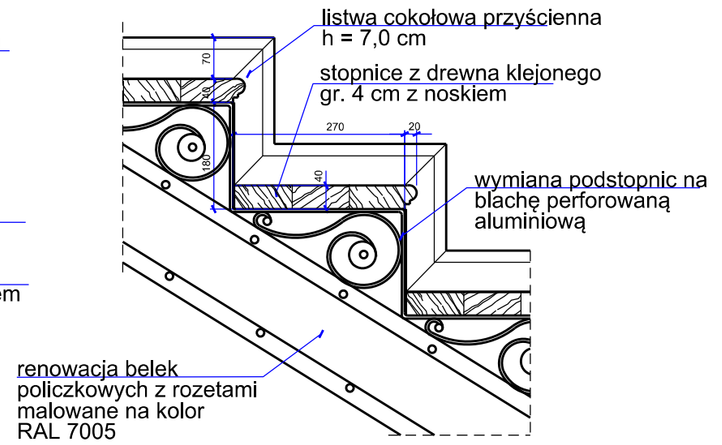

3 POCHWYT DREWNIANY NA PARTERZE
skala 1:10

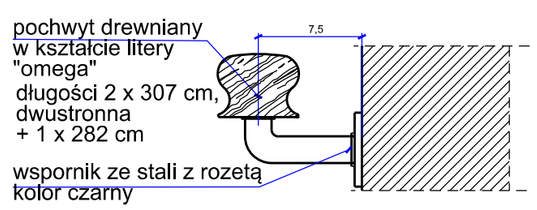

1 DRZWI WEJŚCIOWE (schemat)
skala 1:50

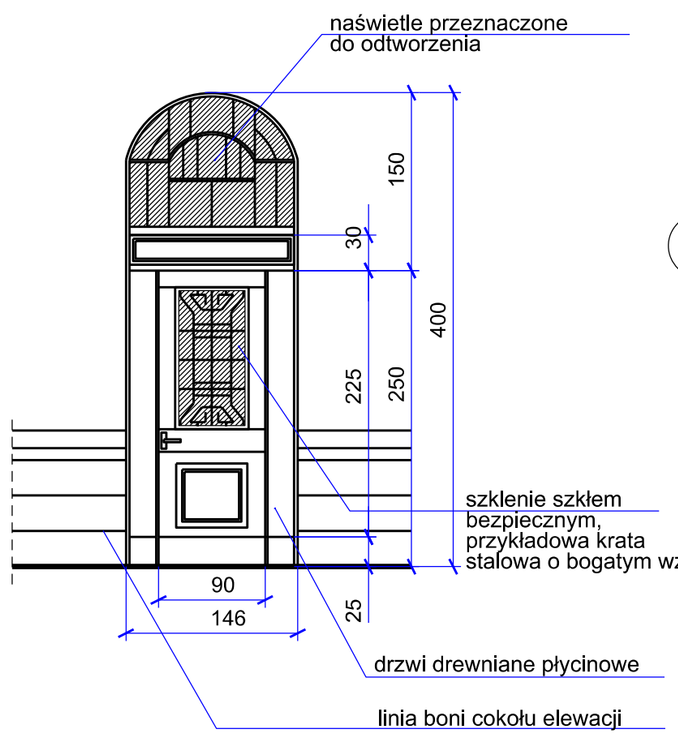

5 SPOCZNIKI I PODESTY - WYMIANA POKRYCIA
skala 1:50

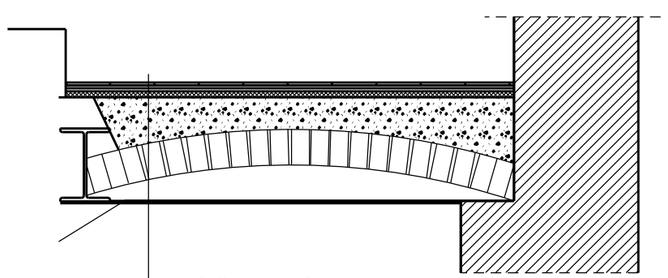

płytki klinkierowe lub gresowe
elementy jastrychowe 2 x 10 mm
płyta izolacyjna z wełny min., pilśniowej, lub XPS 10 mm
folia PE 0,4 mm
podsypka Fermacell lub keramzyt LECA minimalna wysokość nasypu 40 mm
istniejące sklepienie ceglane

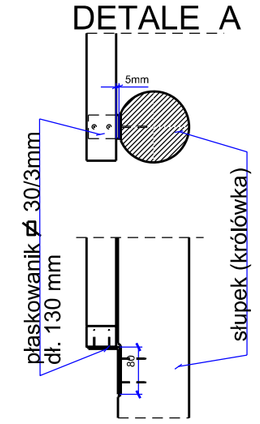

6 BALUSTRADA DREWNIANA Z TRALKAMI
skala 1:10

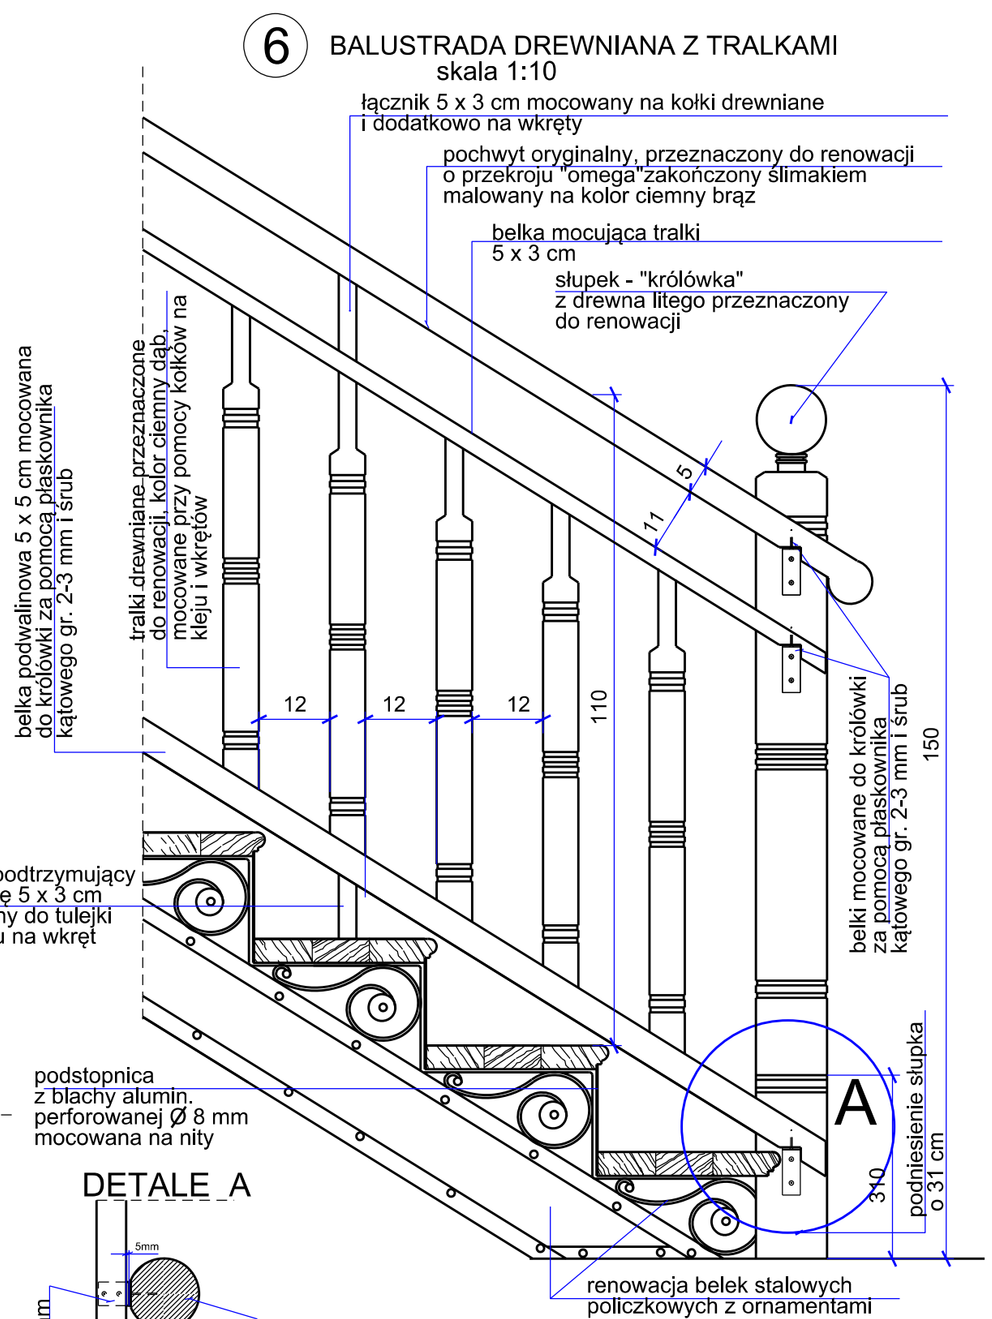

"ARCHIDOTUM" PRACOWNIA PROJEKTOWA ALEKSANDRA CIEMBOROWICZ, UL. WIETNAMSKA 59 A, 40-765 KATOWICE			
Inwestor: KZGM W Katowicach, ul. Grażyńskiego 5 40-126 Katowice			
Tytuł opracowania: WYTYCZNE REKONSTRUKCJI KLATKI SCHODOWEJ BUDYNKU PRZY UL. JAGIELLOŃSKIEJ 19			
Nazwa rysunku: PRZEKRÓJ KLATKI SCHODOWEJ Z DETALAMI			
Projektował: mgr inż. arch. ALEKSANDRA CIEMBOROWICZ	Nr upr.: 215/90 UW/ K-ce	Podpis:	Nr rysunku: A-05
Data: PAŹDZIERNIK 2015 r.	Skala: 1 : 100, 1 : 50, 1 : 10		