


MARKA SŁUPKA  
BALUSTRADY SKALA 1:2,5

**UWAGA: profil stalowy 50x50x3**

marka stalowa  
~~140x100x40mm~~  
kotwiona za pomocą  
4 kotew Hilti Ø12, otwory  
wiercone na budowie

profil zamknięty  
~~100x40x4mm~~

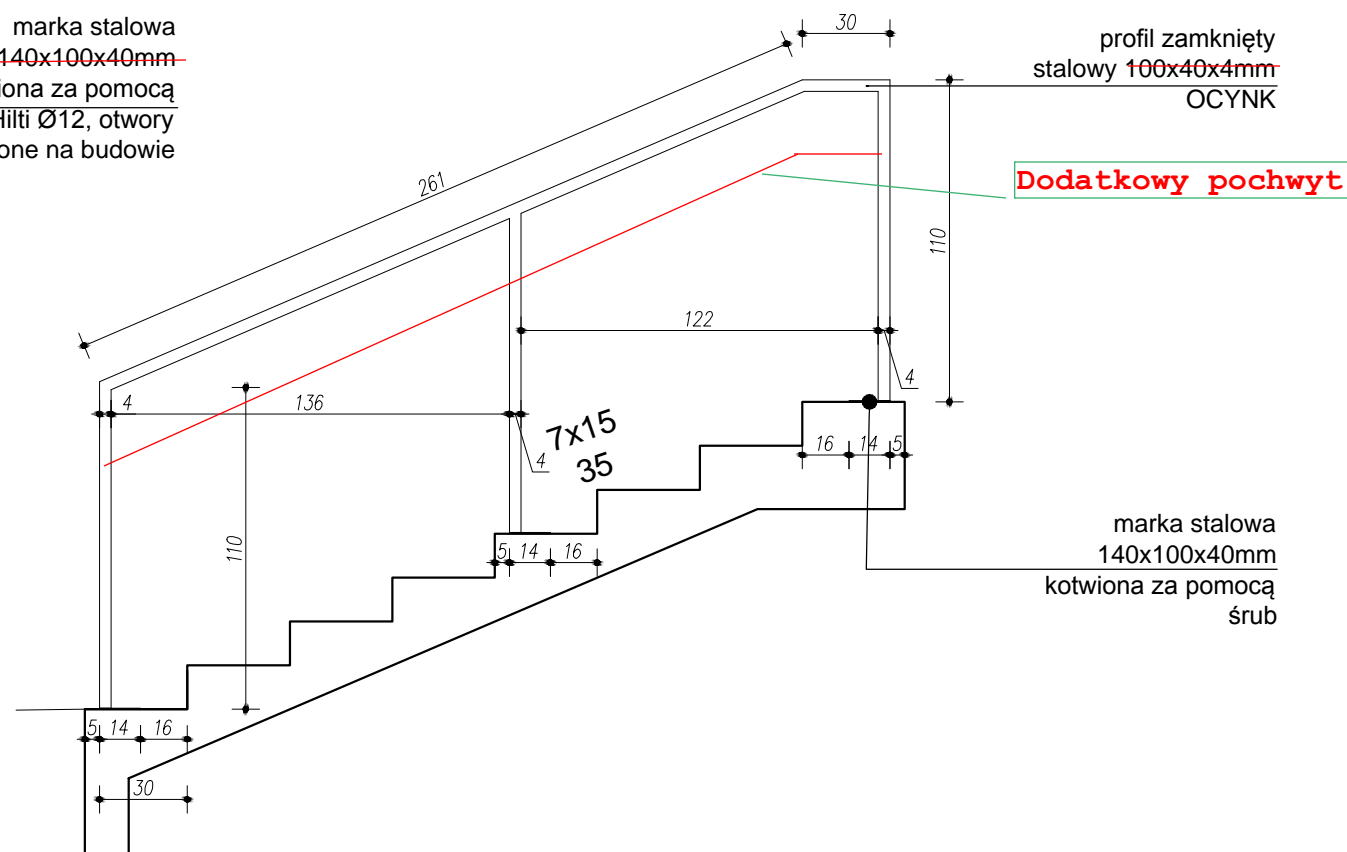

**Dodatkowy pochwyt**

profil zamknięty  
stalowy 100x40x4mm  
OCYNK

marka stalowa  
140x100x40mm  
kotwiona za pomocą  
śrub

TYP "A" 32cm


kostka brukowa 50x50x7cm/ granit 6x6x6/ GR. 6/7cm

podsyпка piaskowo-cementowa 1:4 GR. 4/5cm

kruszywo - warstwa nośna 0-31,5mm GR. 15cm

warstwa filtrująca piasek GR. 6cm

grunt rodzimy

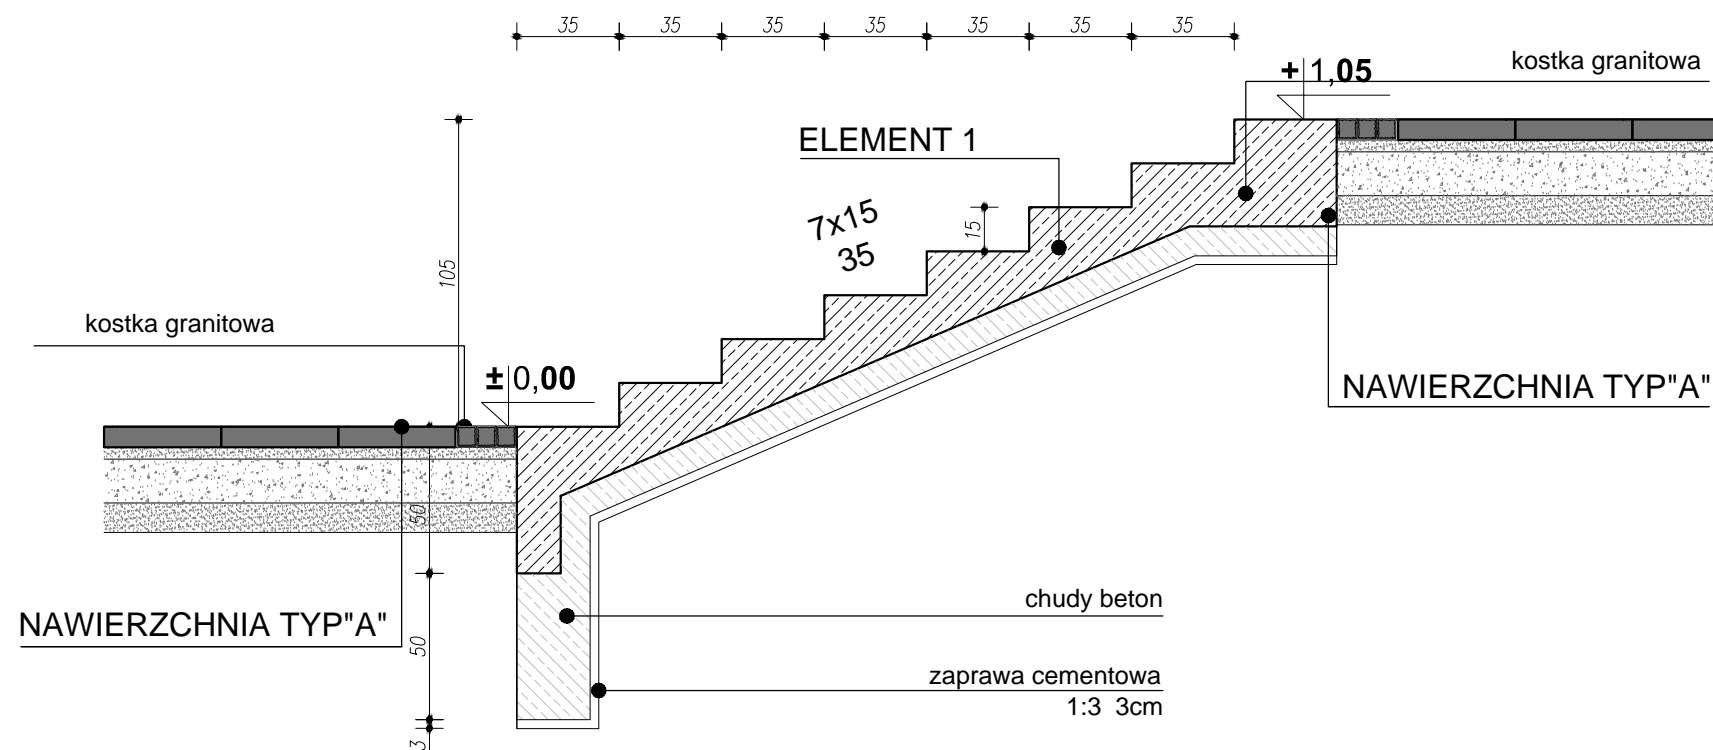

NAWIERZCHNIA TYP"A"

ELEMENT 1


7x15  
35

kostka granitowa

NAWIERZCHNIA TYP"A"

chudy beton

zaprawa cementowa  
1:3 3cm

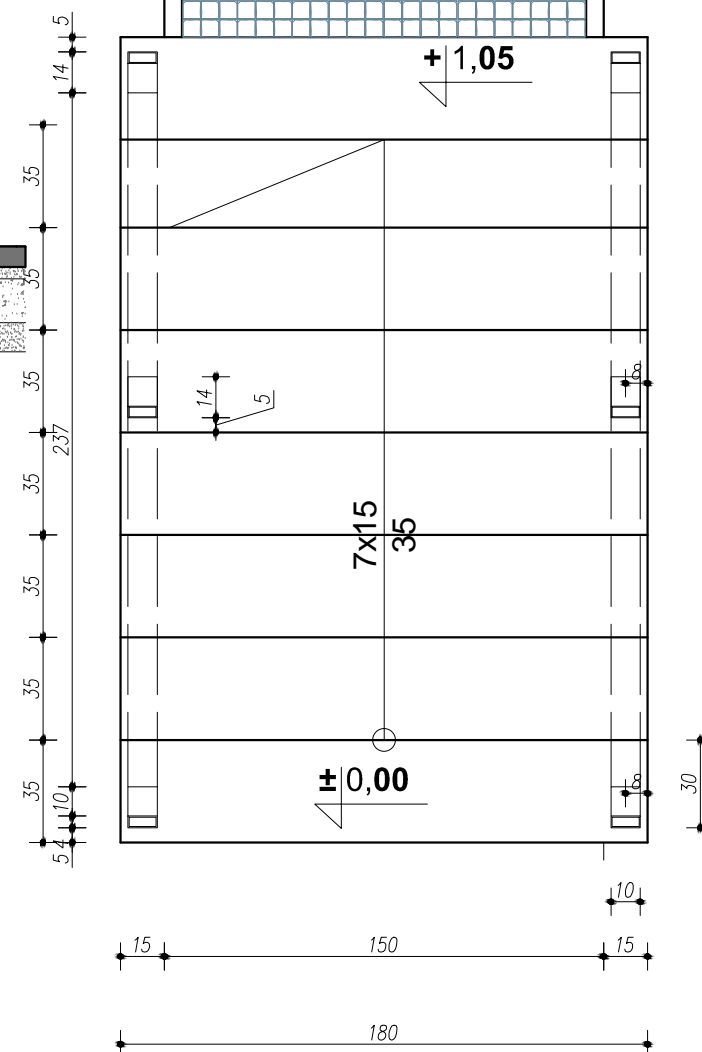

**Uwaga: wymiary sprawdzić na budowie**