



BALKON II PIĘTRO - STRONA LEWA

1 : 50

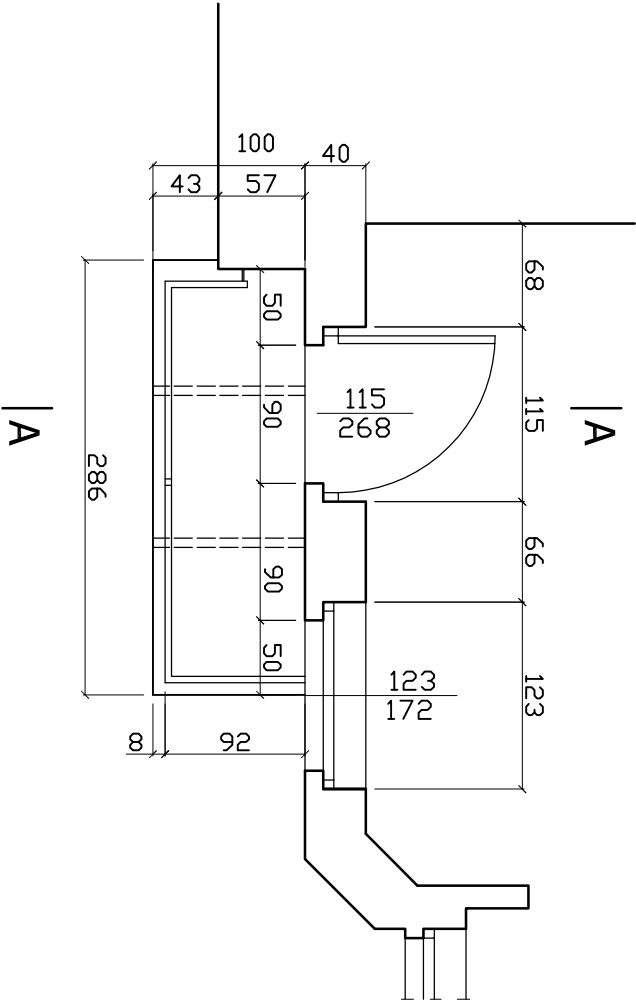


PRZEKRÓJ A - A

1 : 50

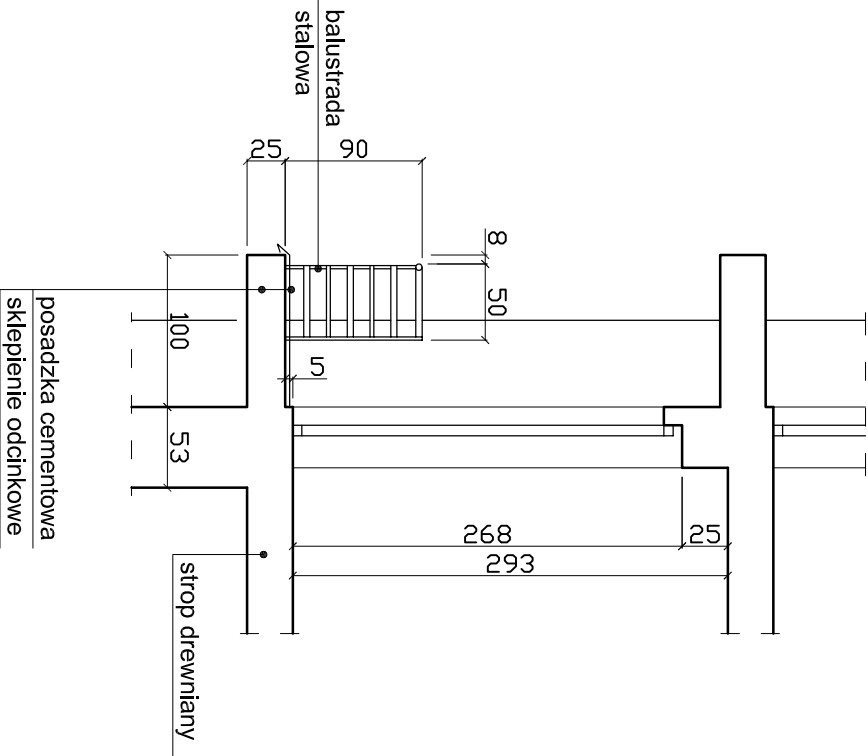

WIDOK Z PRZODU

1 : 50

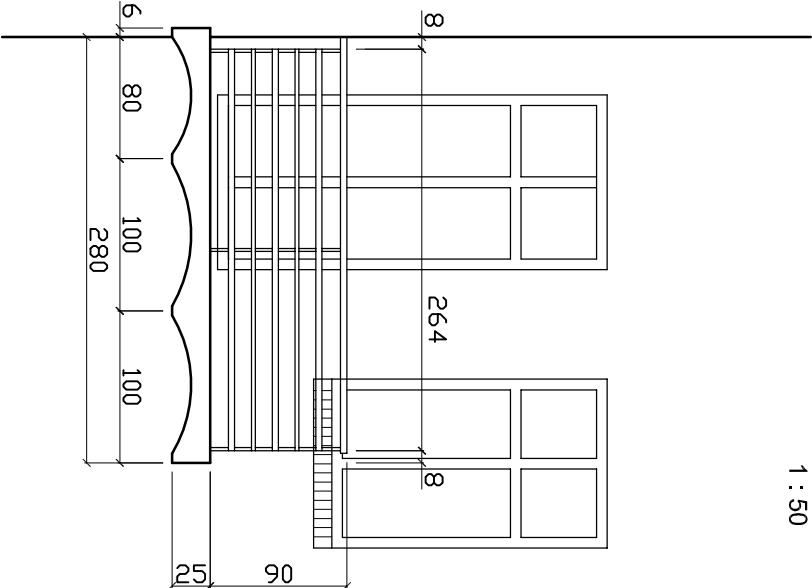

"PROINWEST" PRACOWNIA PROJEKTOWA 41-506 Chorzów, ul. Trzyniecka 18/22 tel. 032 246 55 52				Skala : 1 : 50	
Projekt budowlany wymiany i remontu balkonów oraz remontu dachu przybudówki budynku przy ul. Wojewódzkiej 16A w Katowicach				Branża : budowlana	
INWENTARYZACJA BALKON II PIĘTRO - STRONA LEWA					
Projektant: inż. J. Białas	Upr. bud.: 38/94	Data : 05.2011	Podpis :	Nr. rys.: 3	