



RZUT BALKONU

1 : 20

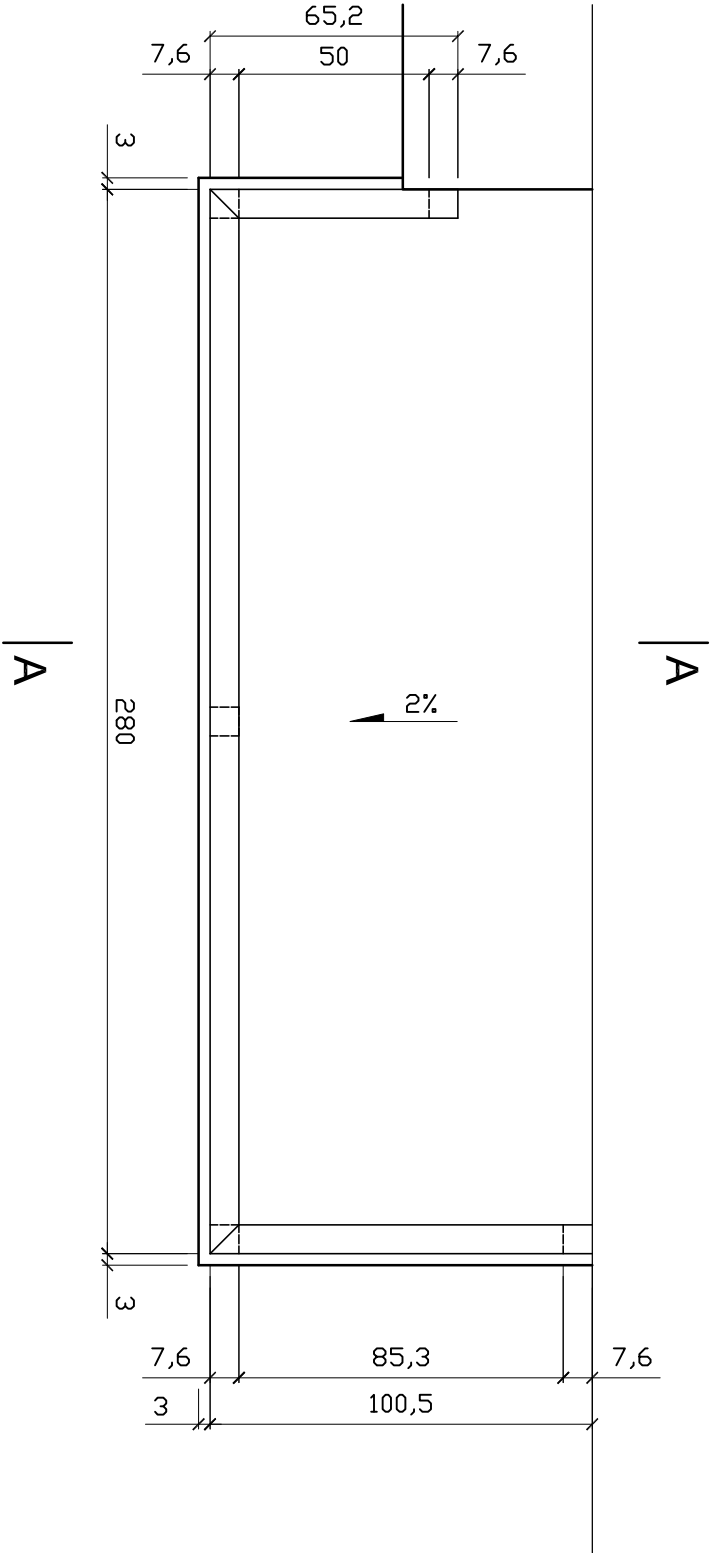


PRZEKRÓJ A - A

1 : 20

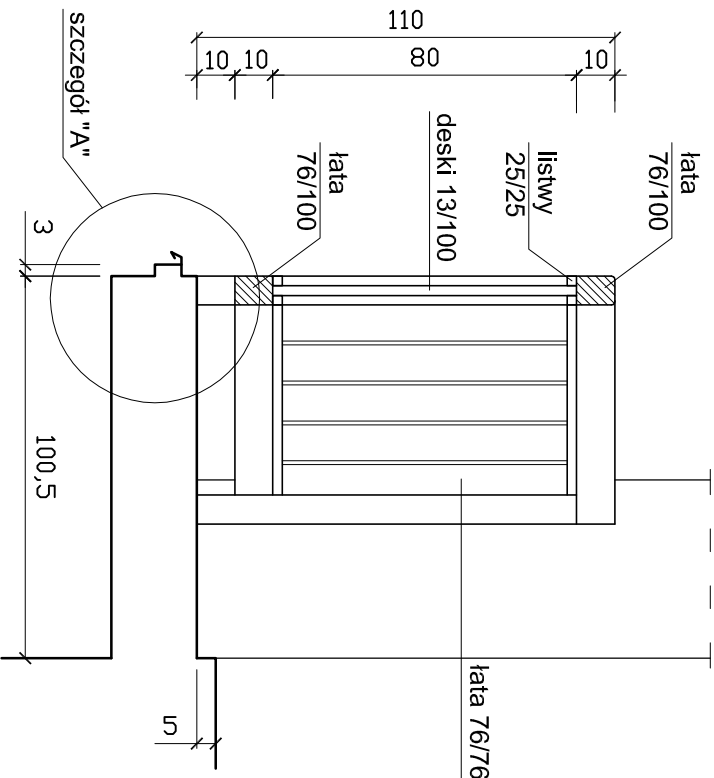


WIDOK Z PRZODU

1 : 20

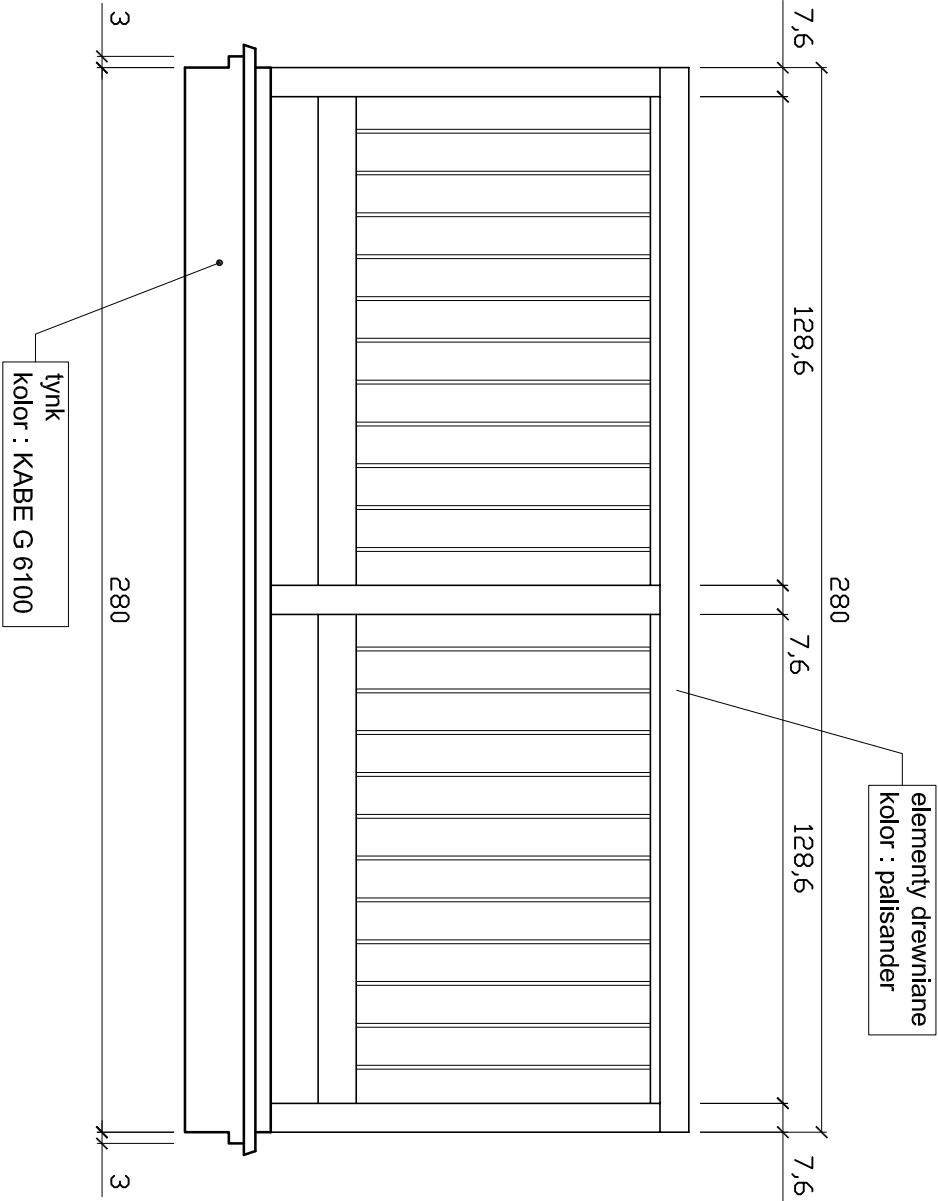

SZCZEGÓŁ "A"

1 : 10

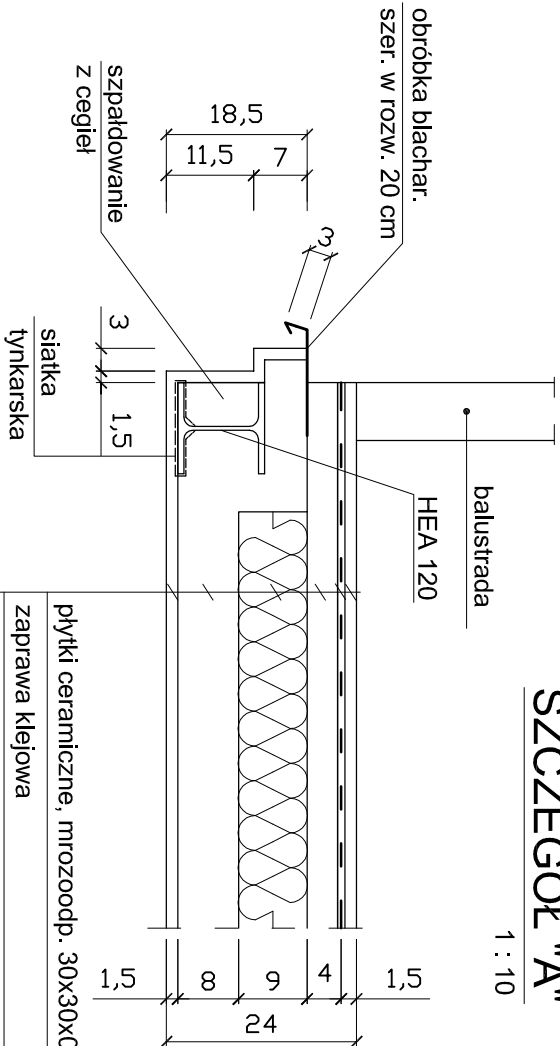

HEA 120
balustrada
szalowanie z cegieł
siatka tynkarska
obróbka blachar. szer. w rozw. 20 cm
plytki ceramiczne, mrozoodp. 30x30x0,8 cm
zaprawa klejowa
wodoszcz. folia elast. np ATLAS WODER E 0,2 cm
podkład beton - 4 cm zbrojony siatką Ø3/10x10
styropian twardy - 9 cm
plyta żelbetowa - 8 cm
tynk 1,5 cm

"PROINWEST" PRACOWNIA PROJEKTOWA				Skala :	
41-506 Chorzów, ul. Trzyniecka 18/22 tel. 032 246 55 52				1 : 20	
Projekt budowlany wymiany i remontu balkonów oraz remontu dachu przybudówki budynku przy ul. Wojewódzkiej 16A w Katowicach				1 : 10	
PROJEKTOWANA WYMIANA BALKONÓW				Branża : budowlana	
Projektant:	Upr. bud.:	Data :	Podpis :	Nr. rys.:	
inż. J. Białas	38/94	05.2011		6	