



KONSTRUKCJA STALOWA

1 : 25

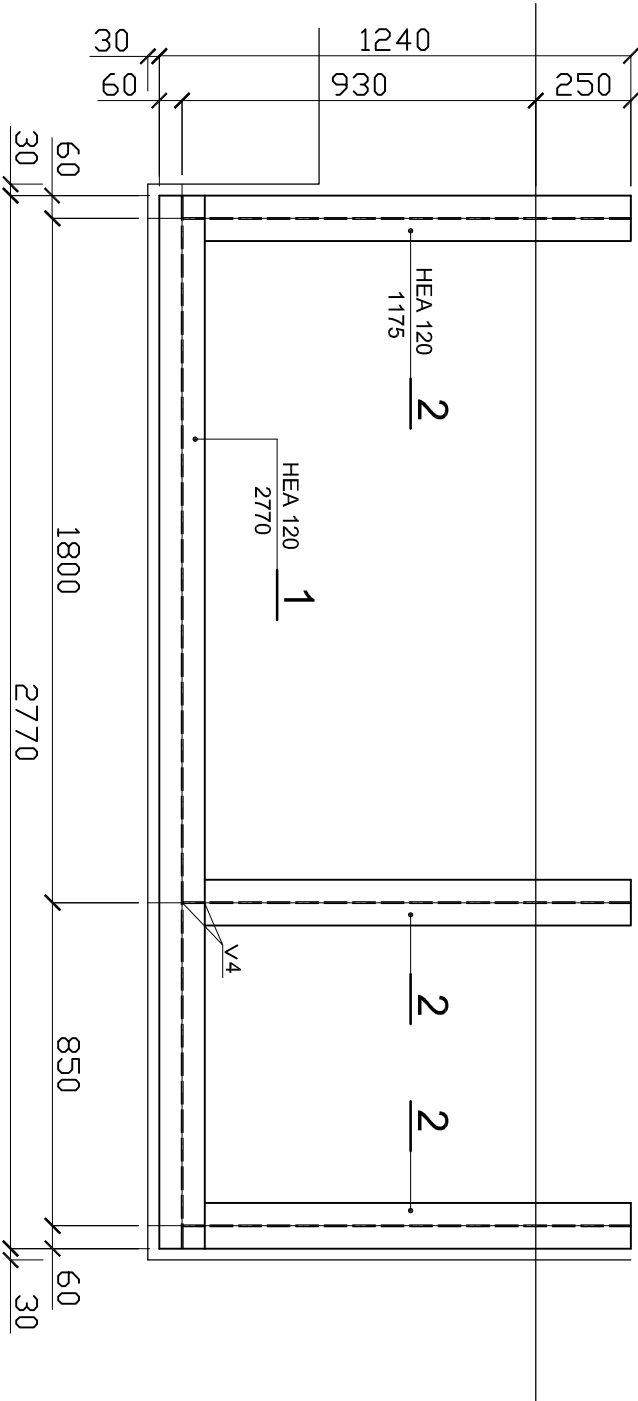


KONSTRUKCJA ŻELBETOWA

1 : 25

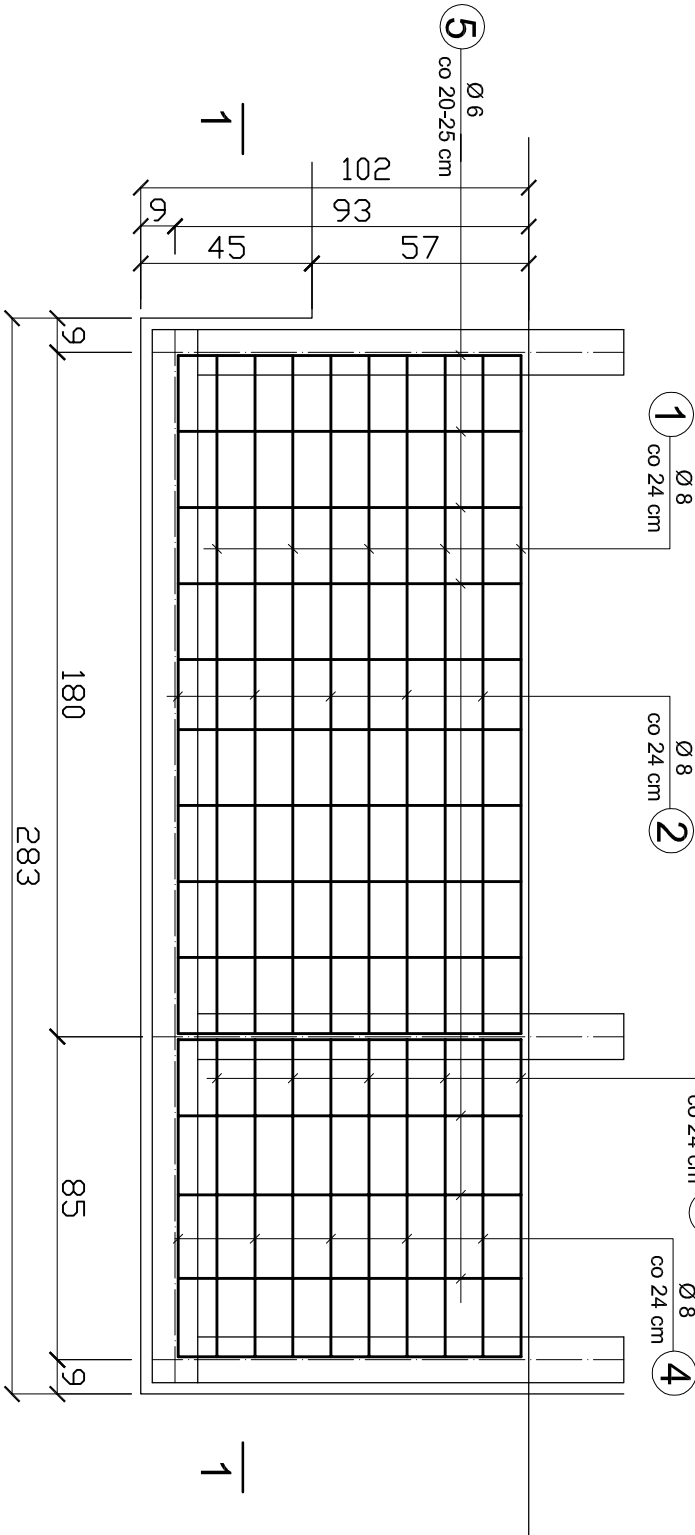

POZ. 2

1 : 10

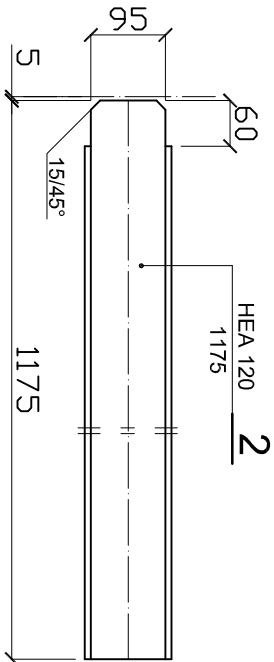

WYKAZ STALI ZBROJENIOWEJ :

Nr	Średnica	Ilość	Długość	Długość całkowita	
				Ø 8	Ø 6
1	Ø 8	5	192	9,60	
2	Ø 8	5	188	9,40	
3	Ø 8	5	97	4,85	
4	Ø 8	5	93	4,65	
5	Ø 6	27	90		24,30
6	Ø 8	20	54	10,80	
7	Ø 6	2	278		5,56
8	Ø 6	2	100		2,00
9	Ø 6	2	60		1,20
Klasa stali		A-II	A-0		
Razem (mb)		39,30	33,96		
Ciężar jedn. (kg/mb)		0,395	0,222		
Ciężar całk. (kg)		15,5	7,3		
Ogółem dla 1 płyty (kg)			22,8		



WYKAZ STALI KONSTRUKCYJNEJ :

Poz.	Nazwa	Ilość szt.	Długość	Ciężar jedn.	Ciężar 1 szt.	Ciężar całk.
1	HEA 120	1	2770	19,9	55,1	55,1
2	HEA 120	3	1175	19,9	23,4	70,2
ogółem kg						125,3
STAL St3S						

BETON B20
STAL A-II / A-0

SZCZEGÓŁ "a"

1 : 10

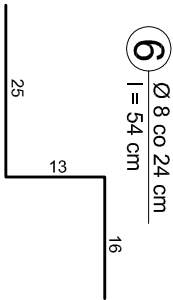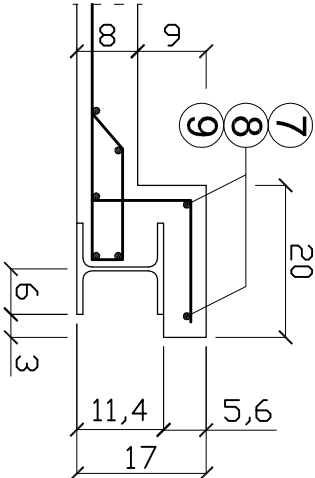

"PROINWEST" PRACOWNIA PROJEKTOWA				Skala :	
41-506 Chorzów, ul. Trzyniecka 18/22 tel. 032 246 55 52				1 : 25	
Projekt budowlany wymiany i remontu balkonów oraz remontu dachu przybudówki budynku przy ul. Wojewódzkiej 16A w Katowicach				1 : 10	
KONSTRUKCJA PŁYTY BALKONOWEJ II PIĘTRO - STRONA PRAWA				Branża : budowlana	
Projektant: inż. J. Białas	Upr. bud.: 38/94	Data : 05.2011	Podpis :	Nr. rys.: 8	