



RZUT DACHU

1 : 50

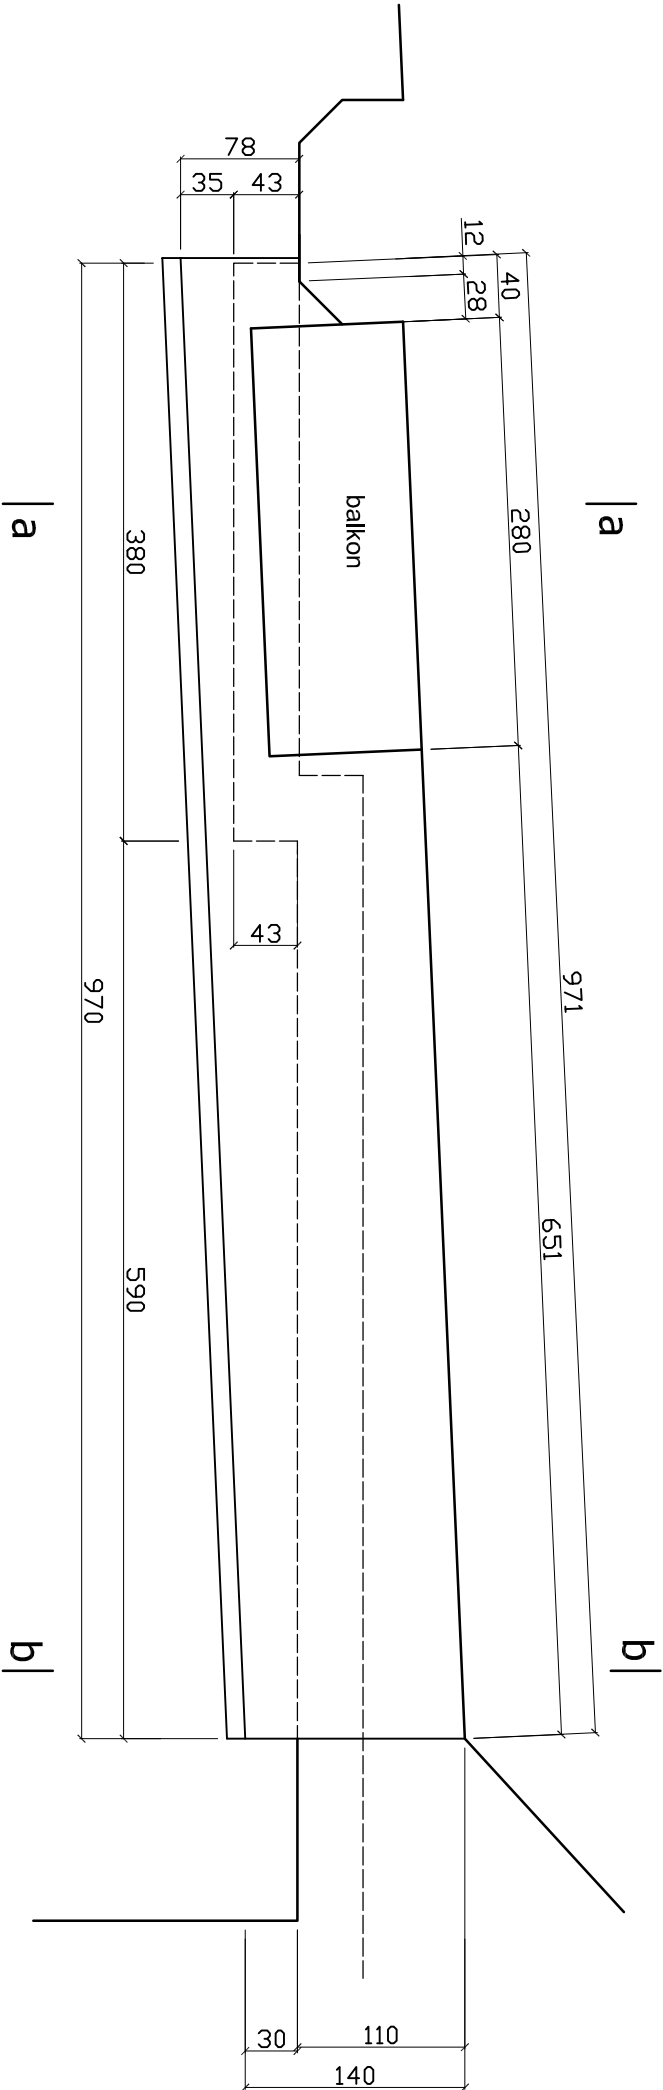


a - a

1 : 50

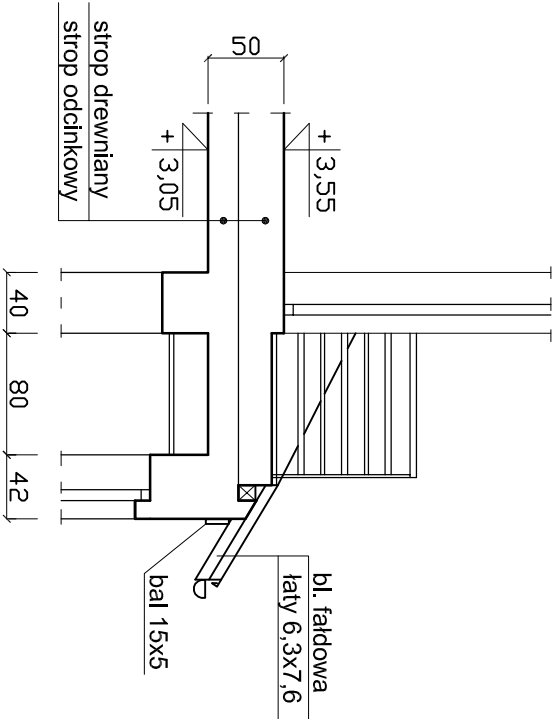

b - b

1 : 50

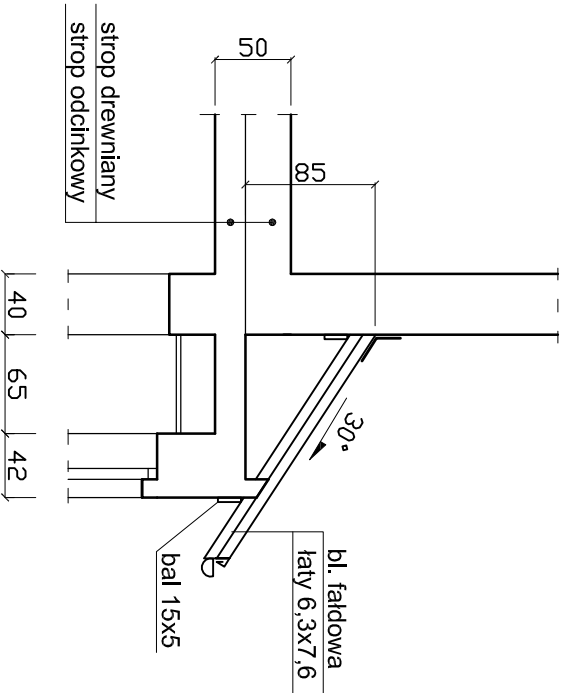

|   |                     |                   |          |                       |  |
|---|---------------------|-------------------|----------|-----------------------|--|
| <b>"PROINWEST" PRACOWNIA PROJEKTOWA</b><br>41-506 Chorzów, ul. Trzyniecka 18/22 tel. 032 246 55 52                         |                     |                   |          | Skala :<br>1 : 50     |  |
| Projekt budowlany wymiany i remontu balkonów oraz remontu dachu przybudówki budynku przy ul. Wojewódzkiej 16A w Katowicach |                     |                   |          | Branża :<br>budowlana |  |
| <b>DACH PRZYBUDÓWKI</b><br><b>STAN ISTNIEJĄCY</b>                                                                          |                     |                   |          |                       |  |
| Projektant:<br>inż. J. Białas                                                                                              | Upr. bud.:<br>38/94 | Data :<br>05.2011 | Podpis : | Nr. rys.:<br><b>9</b> |  |