



RZUT DACHU

1 : 50

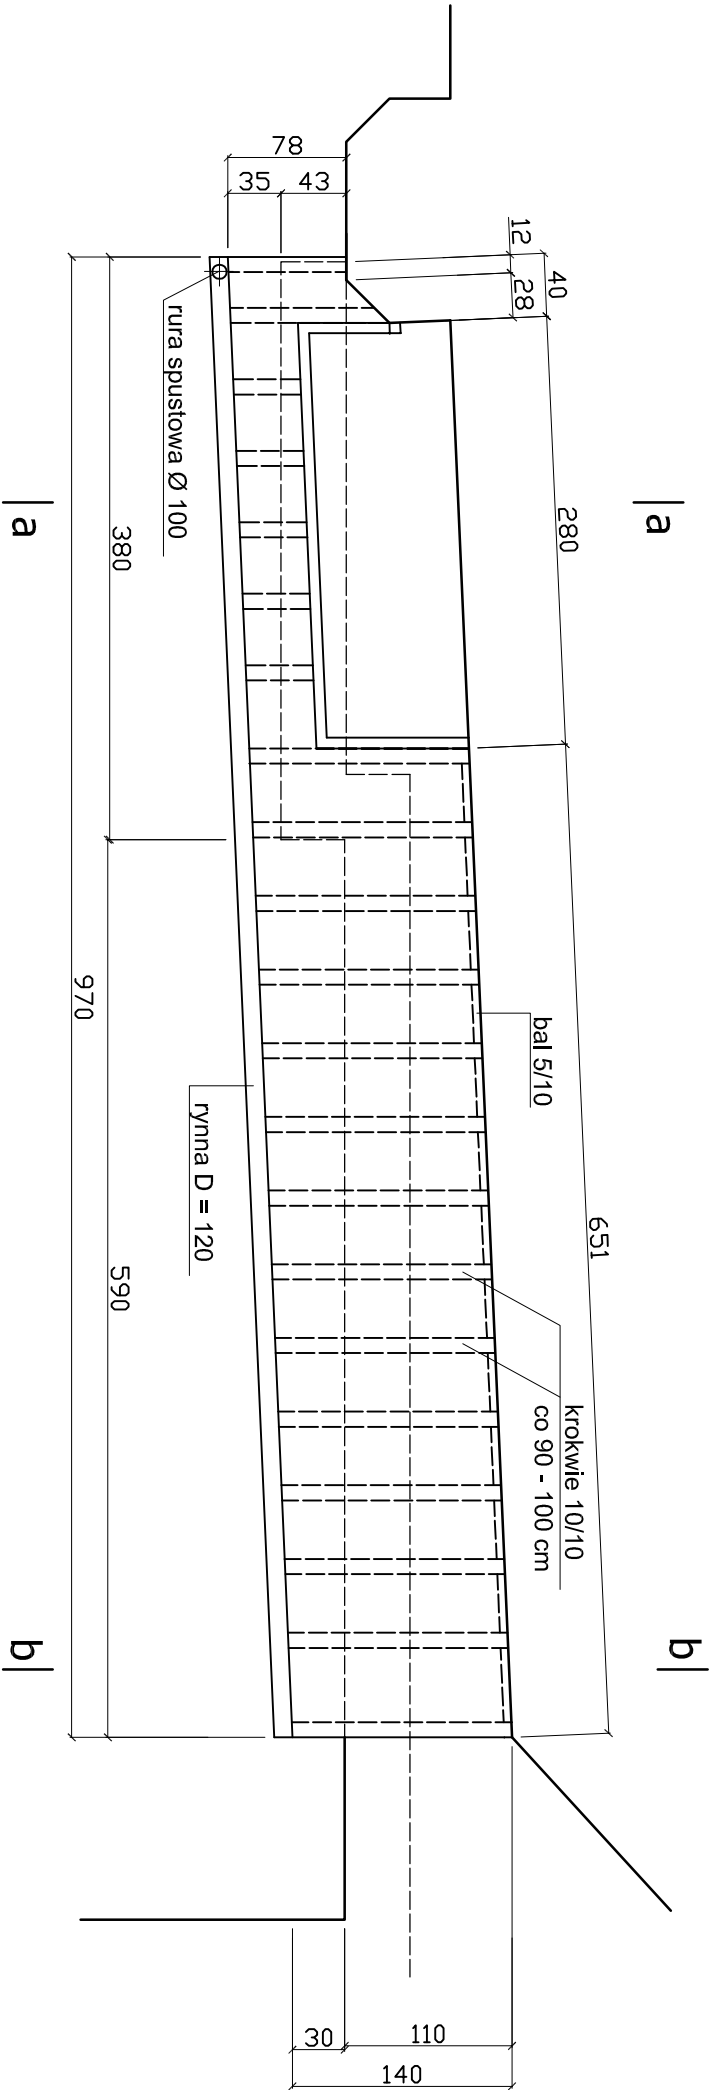


a - a

1 : 50

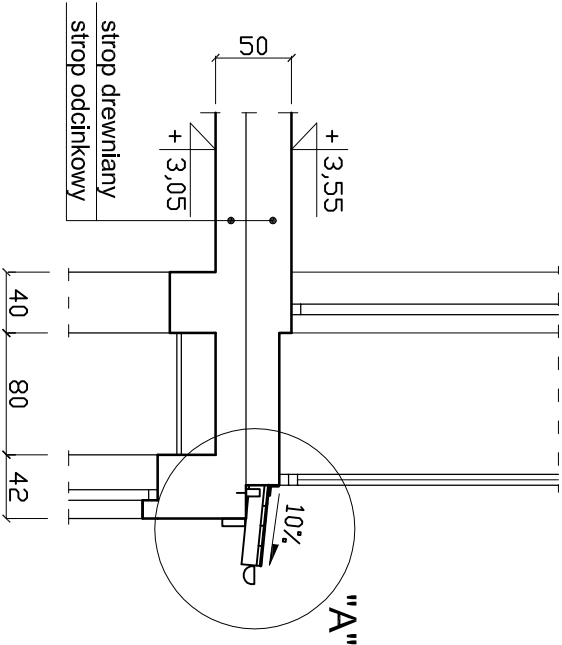


b - b

1 : 50

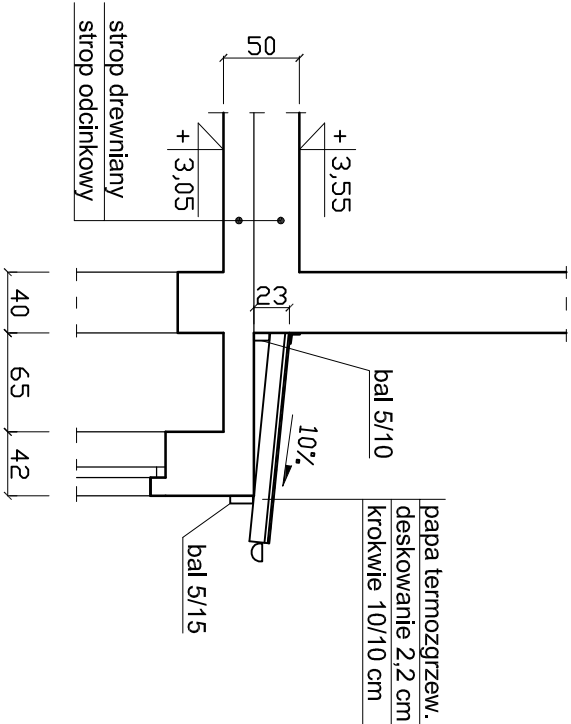

SZCZEGÓŁ "A"

1 : 10

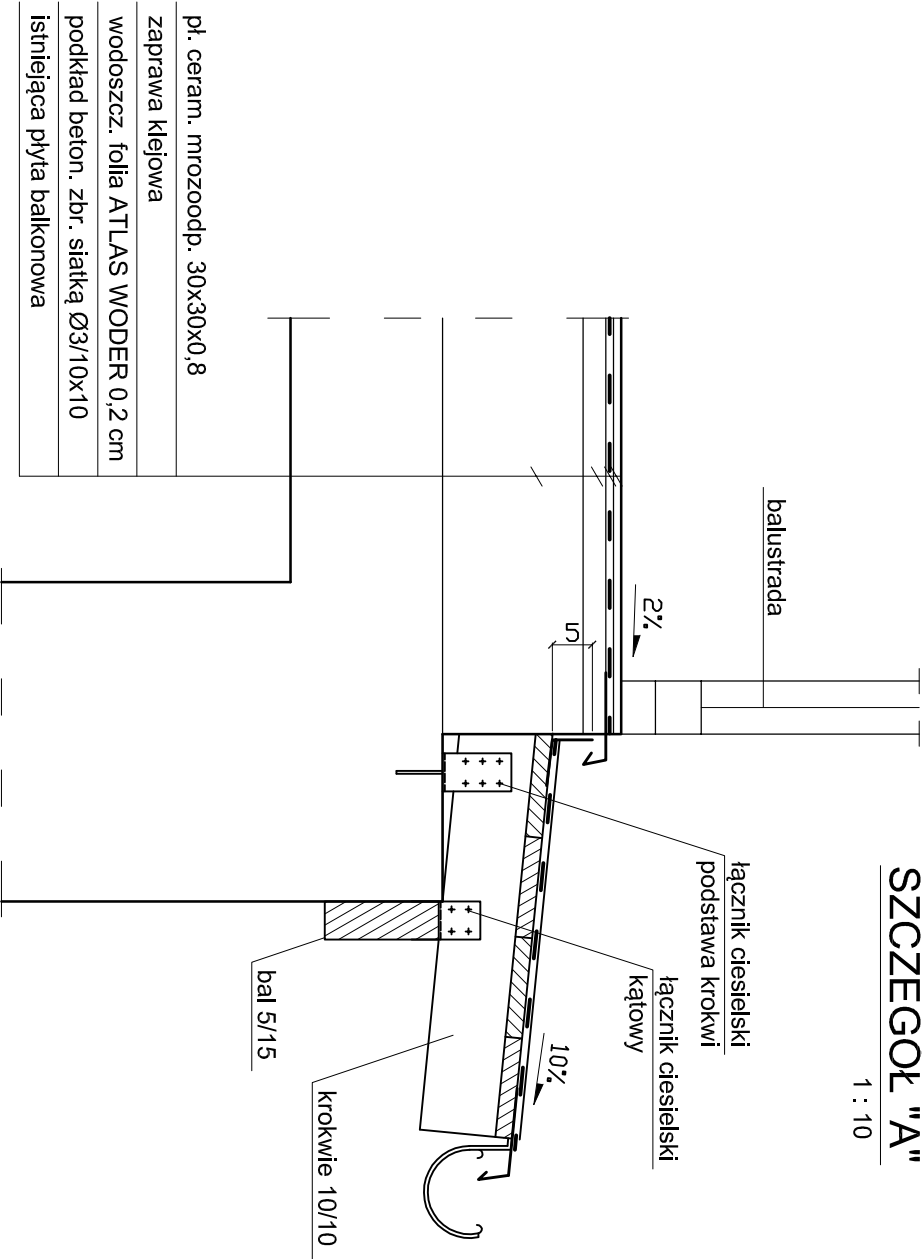

pl. ceram. mrozoodp. 30x30x0,8
zaprawa klejowa
wodoszcz. folia ATLAS WODER 0,2 cm
podkład beton. zbr. siatką Ø3/10x10
istniejąca płyta balkonowa

"PROINWEST" PRACOWNIA PROJEKTOWA			
41-506 Chorzów, ul. Trzyniecka 18/22 tel. 032 246 55 52			
Nazwa rys.:	Skala :		
Projekt budowlany wymiany i remontu balkonów oraz remontu dachu przybudówki budynku przy ul. Wojewódzkiej 16A w Katowicach			1 : 50
DACH PRZYZBUDÓWKI			1 : 10
STAN PROJEKTOWANY			budowlana
Projektant:	Upr. bud.:	Data :	Podpis :
inż. J. Białas	38/94	05.2011	
			Nr. rys.:
			10