


WIDOK

1 - 1

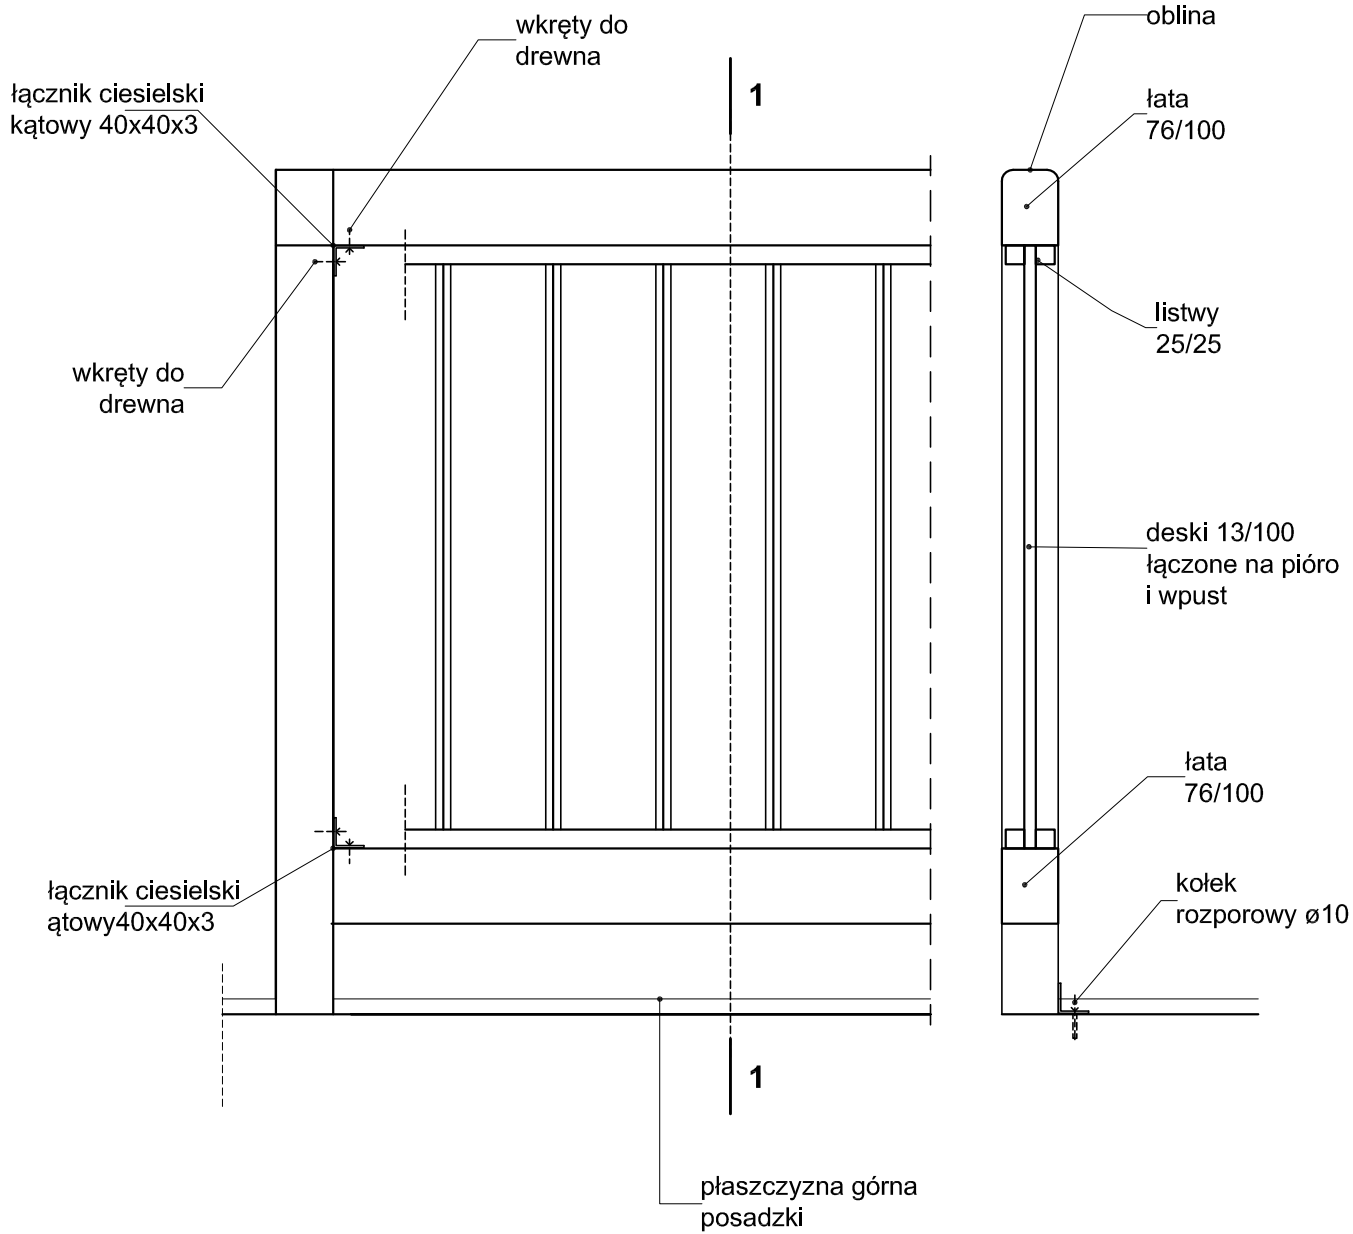

"PROINWEST" PRACOWNIA PROJEKTOWA

41-506 Chorzów, ul. Trzyniecka 18/22 tel. 032 246 55 52

Nazwa rys.:

Projekt budowlany wymiany i remontu balkonów oraz remontu dachu przybudówki budynku przy ul. Wojewódzkiej 16A w Katowicach

SCHEMAT MOCOWANIA BALUSTRAD

Skala :

1 : 10

Branża :

budowlana

Projektant:

inż. J. Białas

Upr. bud.:

38/94

Data :

05.2011

Podpis :

Nr. rys.:

11