

[illegible]


1. Na wylocie kanalizacji sanitarniej z kamienicy zabudować kłapę zwrotną DN150, zamykającą się samoczynnie.
2. Przed przejęciem pionu spustowego kanalizacji deszczowej w przewod odpływowy, zastosować rewizję o średnicy zgodnej ze średnicą pionu.
3. Przebiega przewodów przez ściany i przegrody prowadzić w rurze ochronnej.

2. Przed przejściem planu spustowego kanalizacji deszczowej w przewod odpływowy, zastosować rewizję o średnicy zgodnej ze średnicą planu.
3. Przejścia przewodów przez ściany i przegrody prowadzić w nurze ochronnej.

OZNACZENIA:
- projektowana kanalizacja sanitarna

- projektowana kanalizacja deszczowa

- kanalizacja ogólnospławna

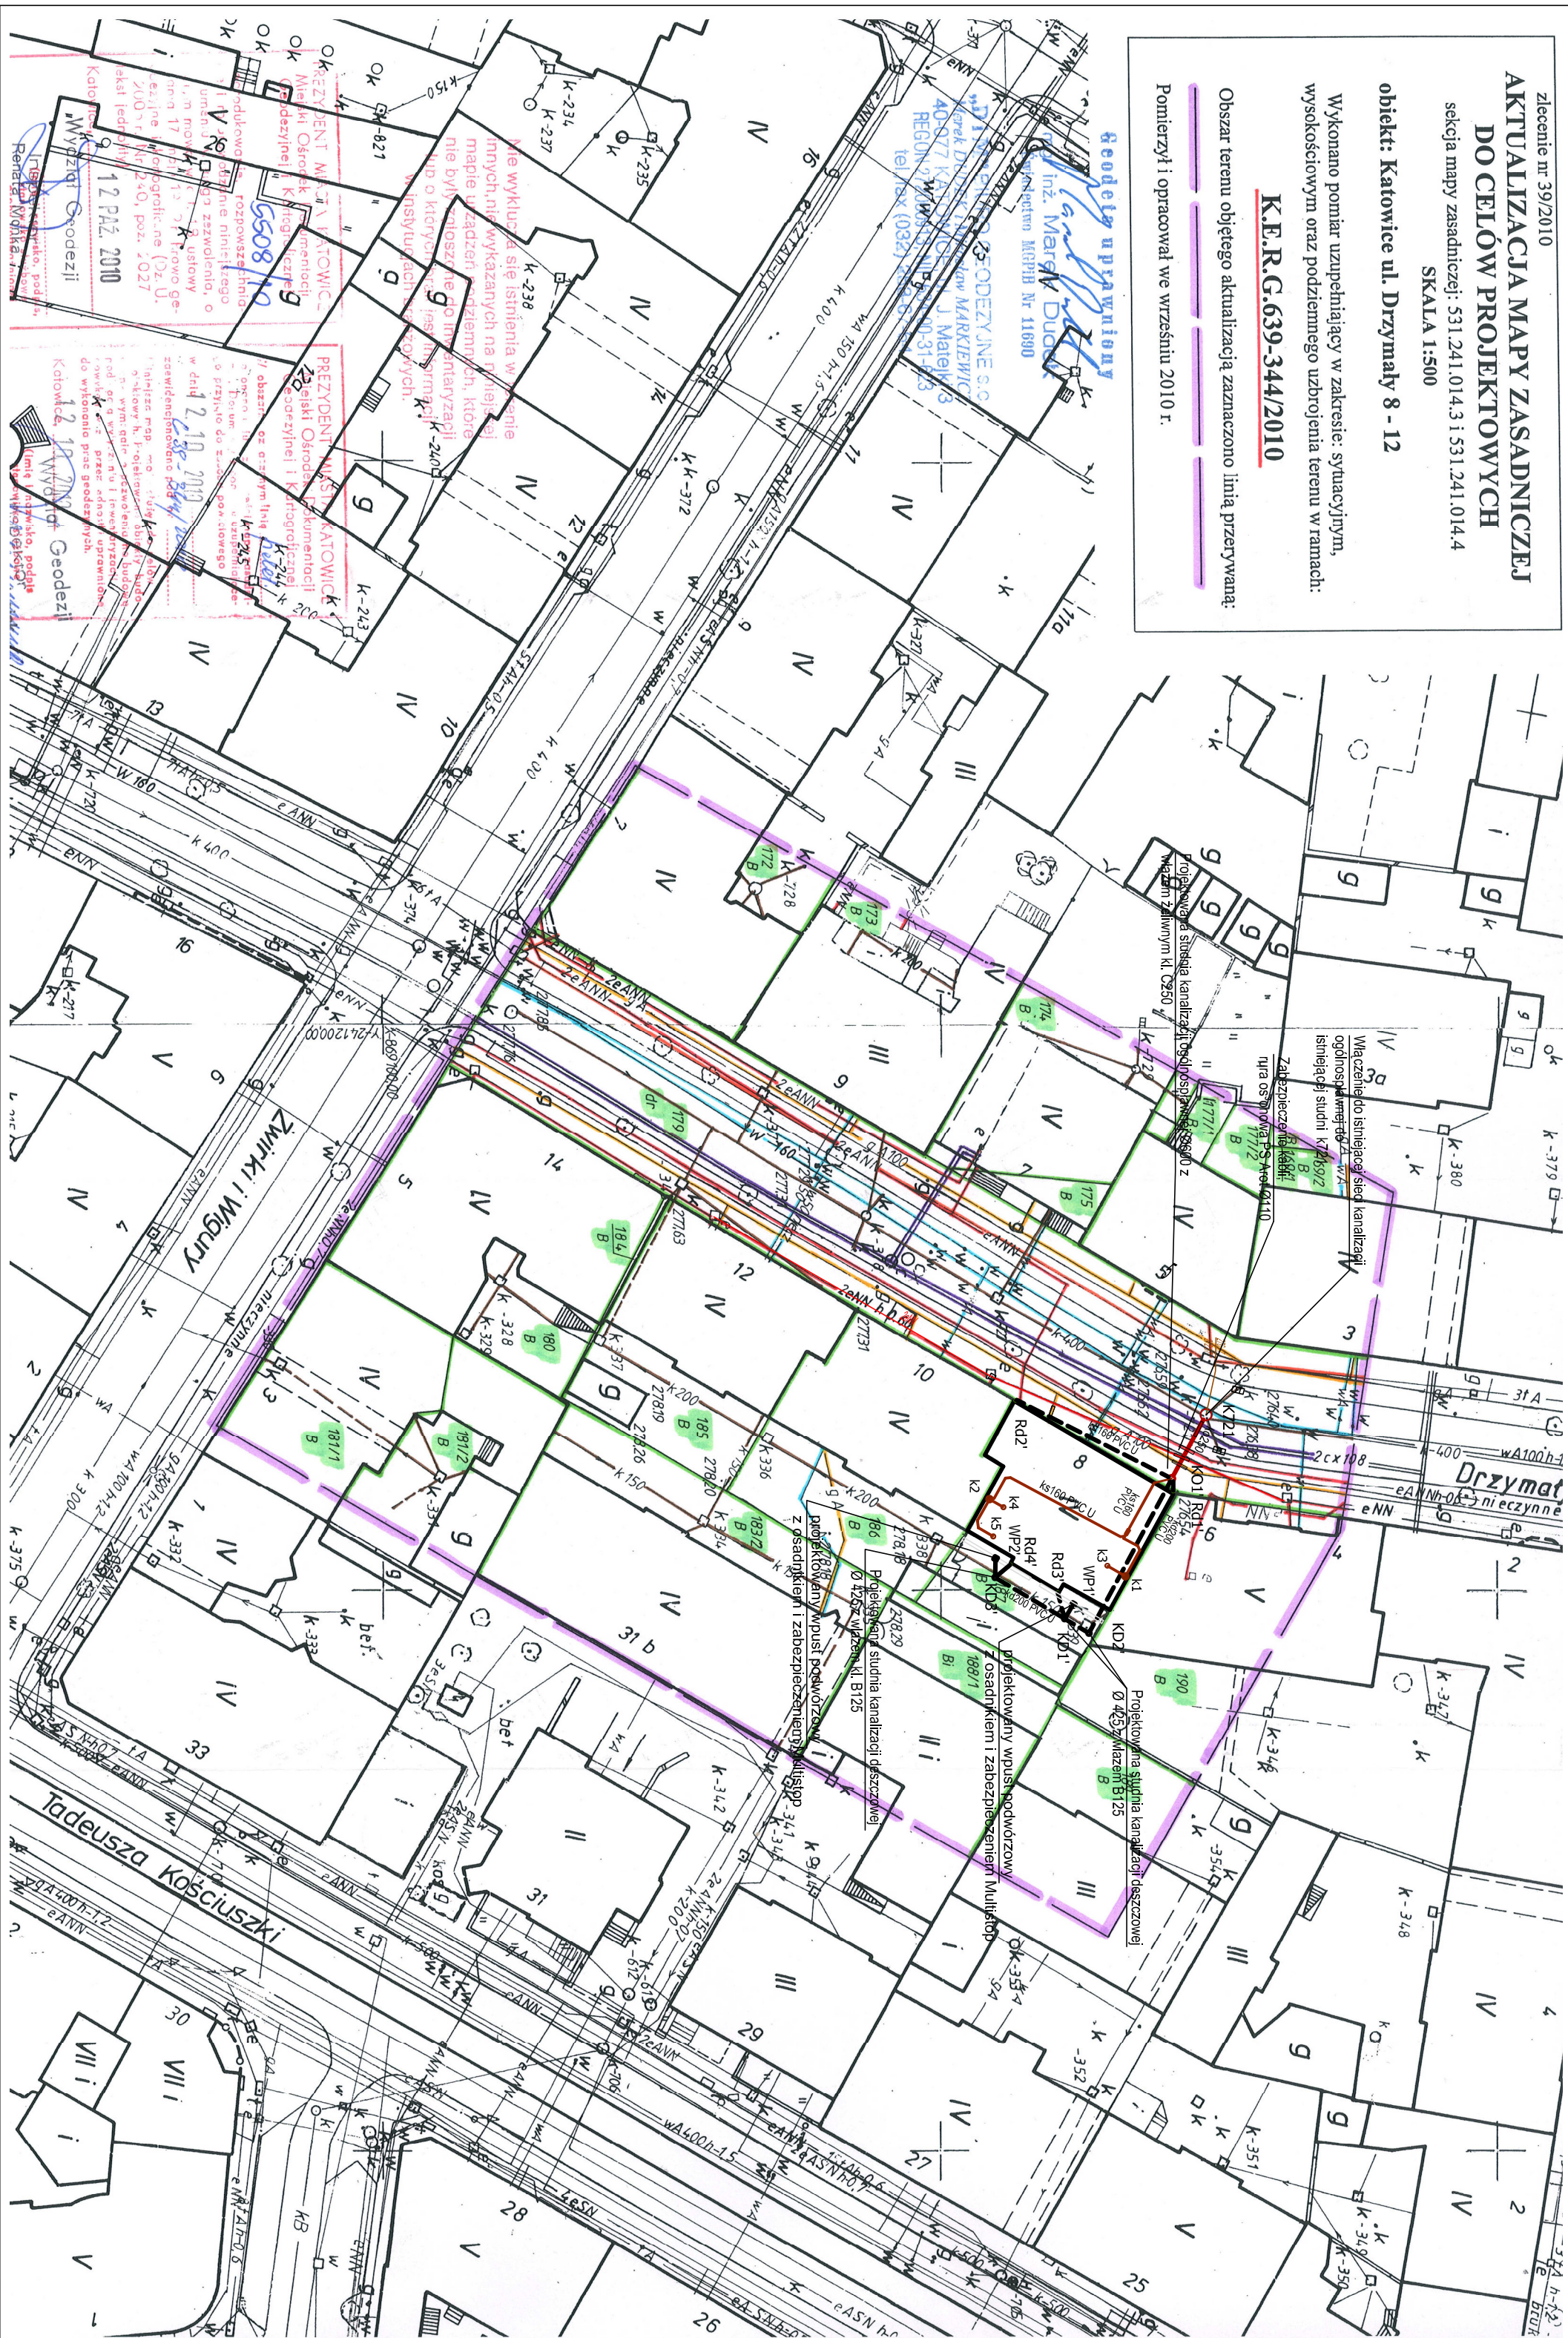

1. Na wylocie kanalizacji sanitarniej z kamienicy zabudowac klape zwrotna DN150, zamkajaca sie samoczynnie.
2. Przed przejsciem pionu spusowego kanalizacji deszczowej w przewod odpływowy, zastosowac rewizje o srednicy zgodnej ze srednica pionu.
3. Przejsla przewodow przez slany i przegrody prowadzic w rurze ochronnej.

OZNACZENIA

- projektowana kanalizacja sanitarna
- projektowana kanalizacja deszczowa

- kanalizacja ogólnospławna

- rura spustowa deszczowa

- projektowana studnia kanalizacyjna 425

- projektowana studnia rewizyjna 60

- wpust podwórzowy DN160

istniejąca studnia na kolektorze

 k_1, k_2, k_3, k_4, k_5


- istniejące piony kanalizacji sanitarnej

- sieć ciepłota

- kanalizacja ogólnospławna

- linie kablowe NN

- 027 -

	
40-115, Katowice, ul. J. Barłocha 24c/10 tel. 0 607 44 95 40 0 603 93 68 18 biuro@amayaarchitekci.pl	
Temat: Projekt Wykonawczy na wykonanie przebiega kanałodziu budowlany mieszkalnego przy ulicy Działywy 8 w Katowicach	
Inwestor: Komunalny Zakład Gospodarki Mieszkaniowej	
Temat projektu: ZAGOSPODAROWANIE TERENU - przebiega kanałodziu	
adres inwestycji: ul. Działywy 8, Katowice	
projektant: mgr inż. Lwonia Adamczyk	
sprządzacz: mgr inż. Łukasz Pałk	
nr projektu: WKK01	data: 01.2011
	skala: 1:500